


Plantas Layout // Pavimento Térreo

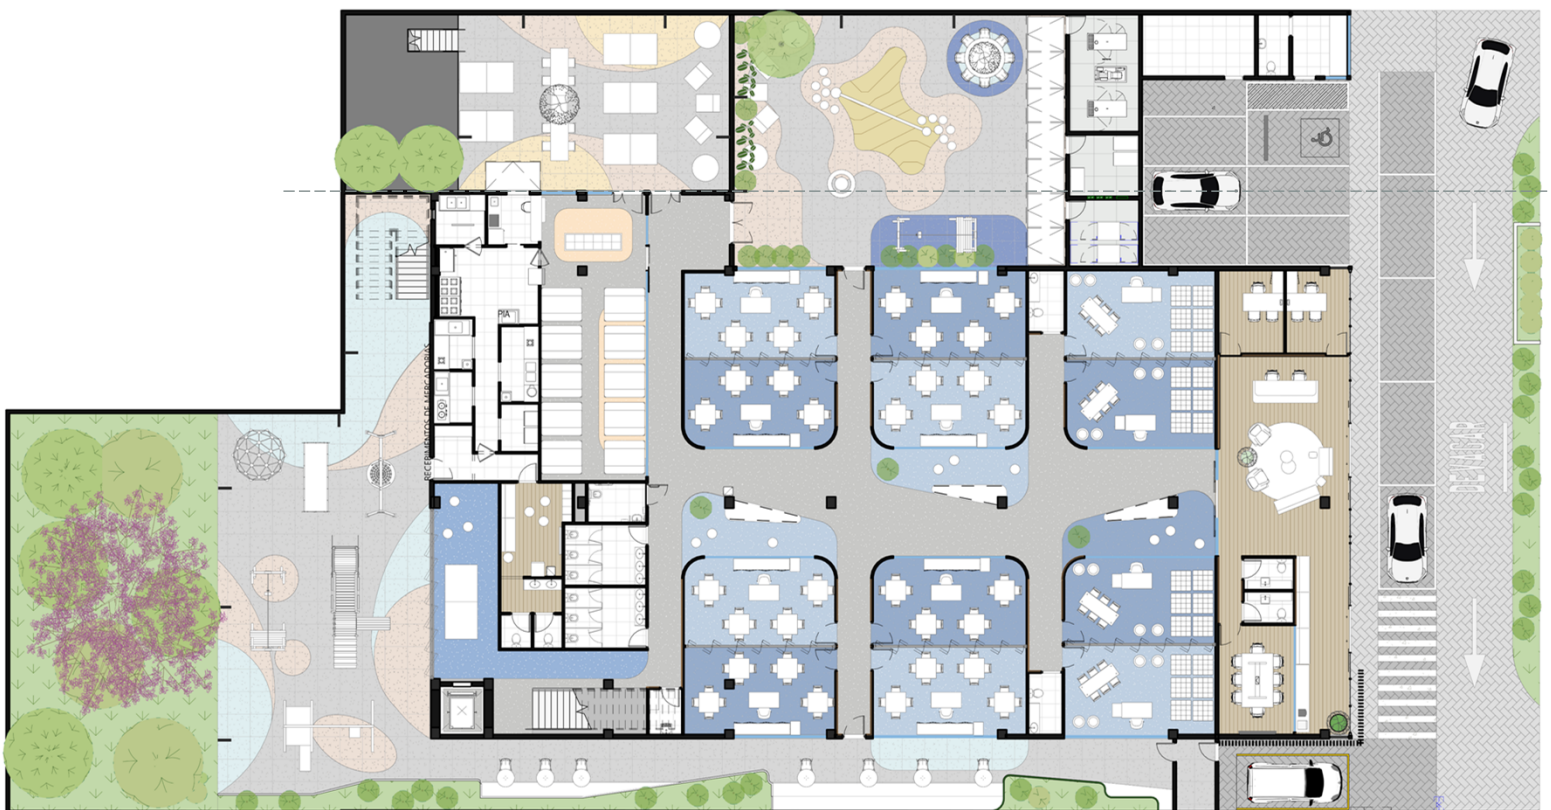

1.261m² área de projeto
 • externas 683m²
 • Internas 878m²

12 **Salas de aula**
 02 salas - 12 alunos
 10 salas - 16 alunos

13 **Sanitários - 1 PCD**
 Atendem até 260 pessoas


01 **Reuniões**
 1 sala - 8 assentos

TOTAL = 8 assentos

Áreas de suporte


Copa
 Café
 Área técnica
 Alamedas de acesso
 Recepção
 Sanitários
 Cozinha industrial
 Brinquedoteca fechada
 Salas de funcionários
 DML
 Parquinhos

Pavimento Térreo // Setorização - Salas de aula e ambientes coletivos

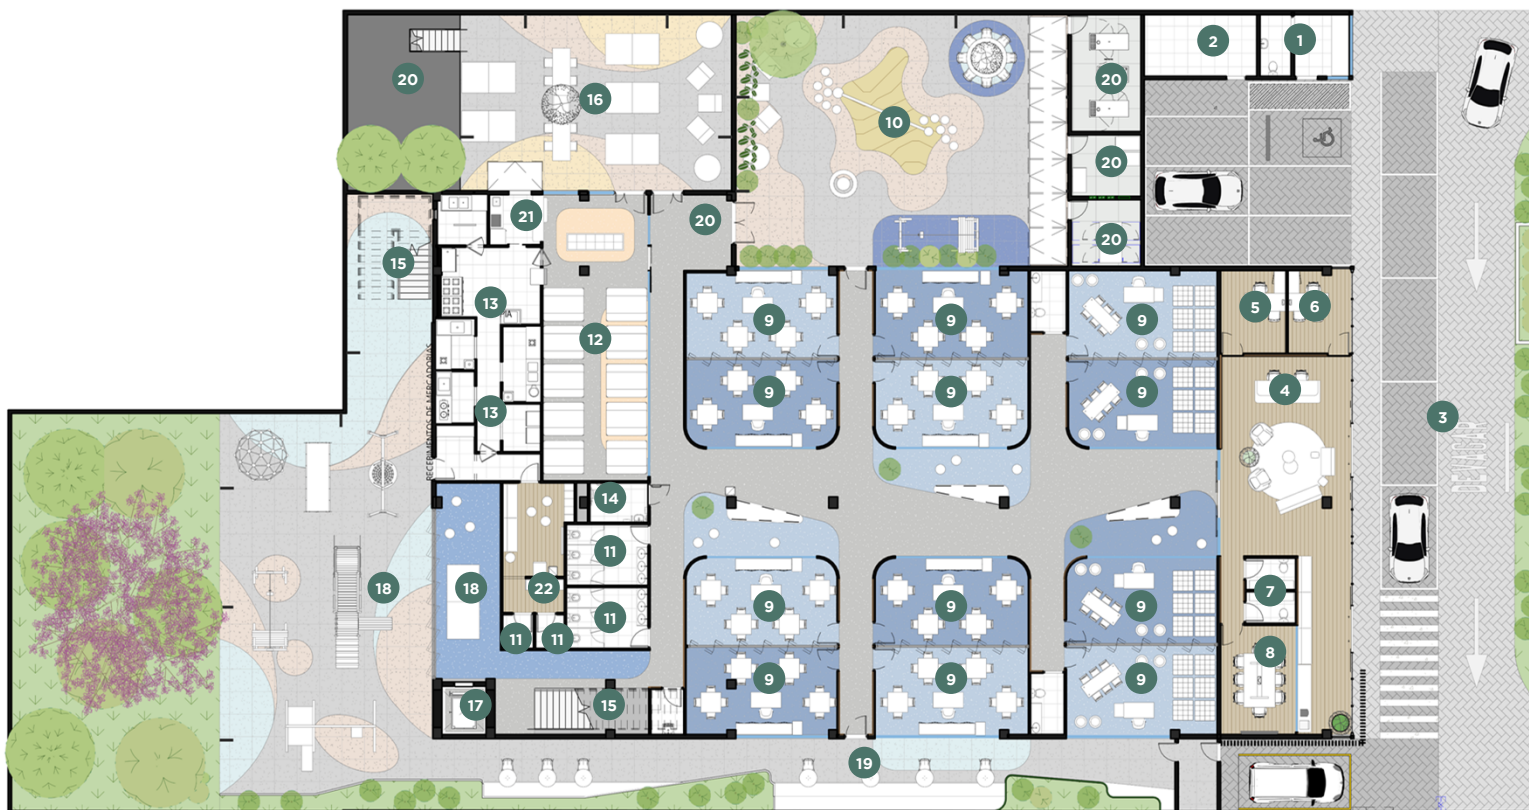


- 1 GUARITA
- 2 ESPAÇO PARA DESCARTE DE LIXO
- 3 ESTACIONAMENTO + DROP OFF
- 4 RECEPÇÃO
- 5 DIRETORIA
- 6 COORDENAÇÃO/SECRETARIA
- 7 LAVABOS VISITANTES
- 8 REUNIÃO PAIS
- 9 SALAS DE AULA
- 10 EXPERIÊNCIA SENSORIAL
- 11 BANHEIROS
- 12 COOKING LAB / REFEITÓRIO 60P
- 13 COZINHA DE APOIO
- 14 WC P.C.D
- 15 ESCADA
- 16 REFEITÓRIO EXTERNO
- 17 ELEVADOR
- 18 PARQUINHO (INTERNO E EXTERNO)
- 19 ALAMEDA RECREATIVA
- 20 ÁREA TÉCNICA
- 21 CANTINA
- 22 ESPAÇO COLABORADORES

Pavimento Térreo // Perspectiva isométrica

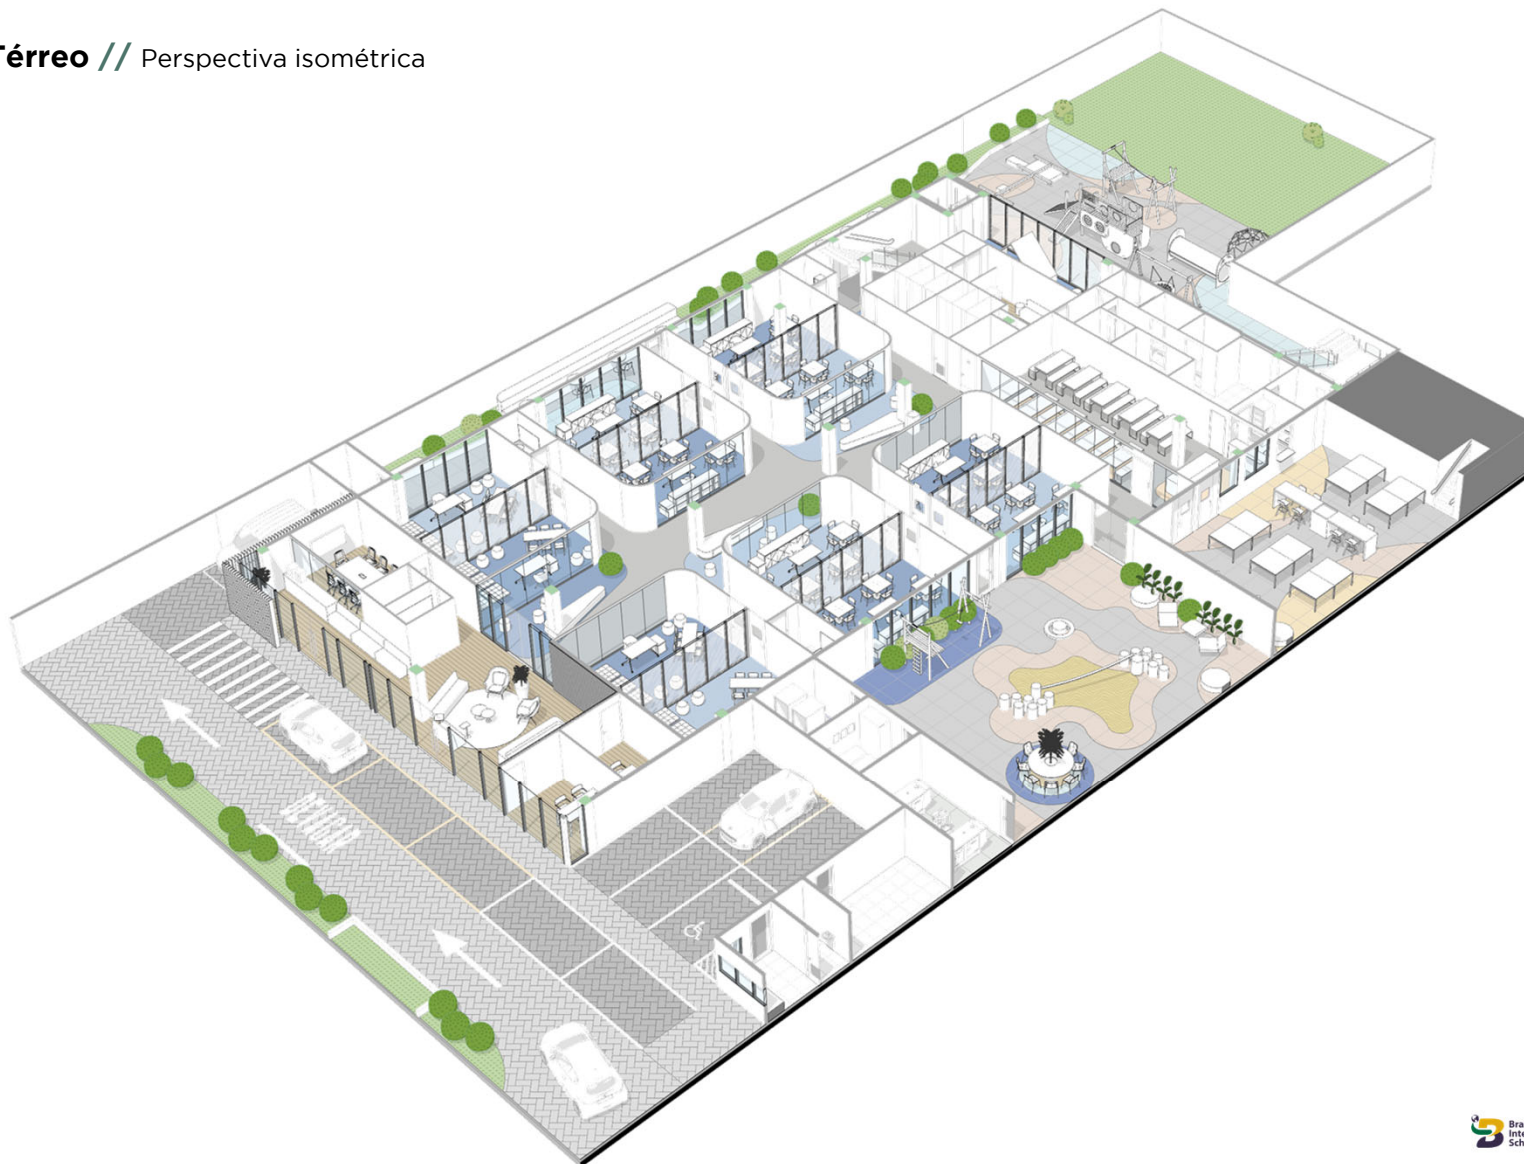

1º Pavimento // Layout OP - Sala de aula + Biblioteca

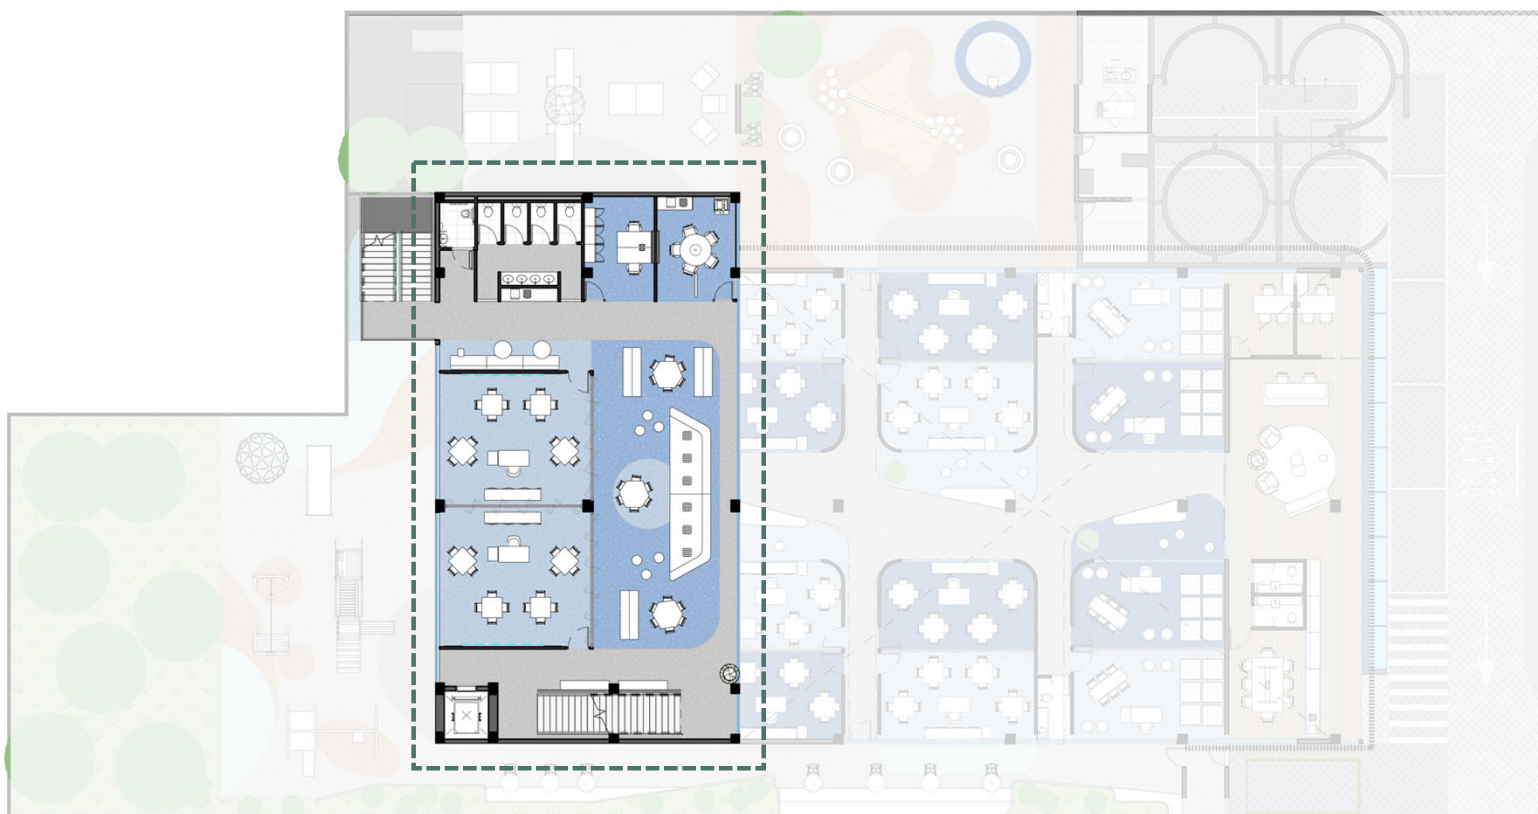

292 m²
área de projeto
• Internas 292m²


04 Salas
01 – Apoio coordenação
01 – Sala de professores
01 – Biblioteca
02 – salas de aula

05 Sanitários - 1 PCD
Atendem até 100 pessoas

Áreas de suporte


Biblioteca
Café
Escada externa

1º Pavimento // Layout OP - Sala de aula + Biblioteca

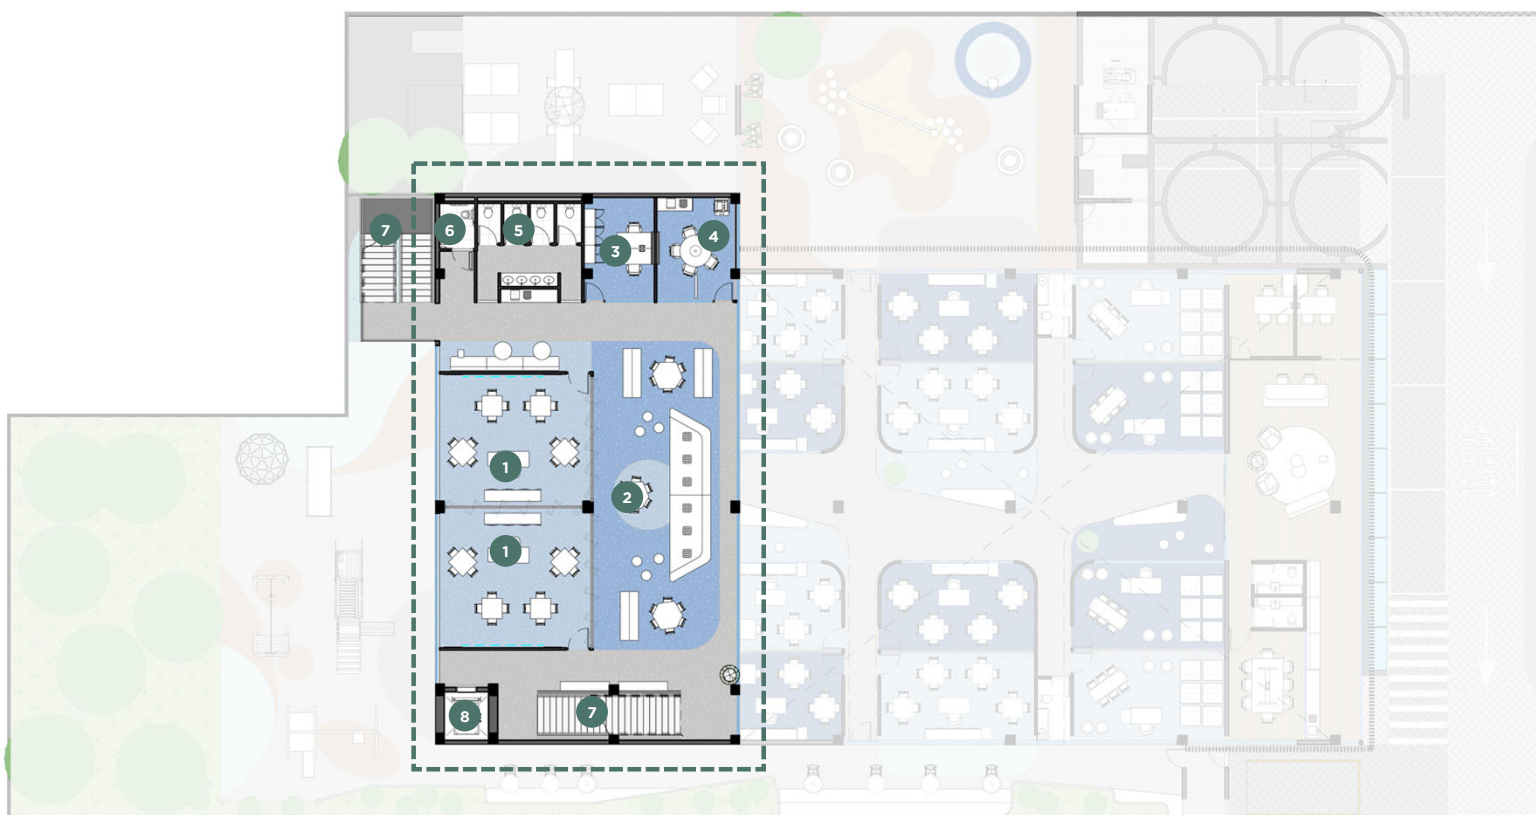

- 1 SALAS DE AULA (EVENTOS)
- 2 BIBLIOTECA
- 3 APOIO COORDENAÇÃO
- 4 SALA DE PROFESSORES
- 5 SANITÁRIOS COLETIVOS
- 6 WC P.C.D
- 7 ESCADAS
- 8 ELEVADOR

1º Pavimento // Layout - Sala Multiuso Integrada a Biblioteca

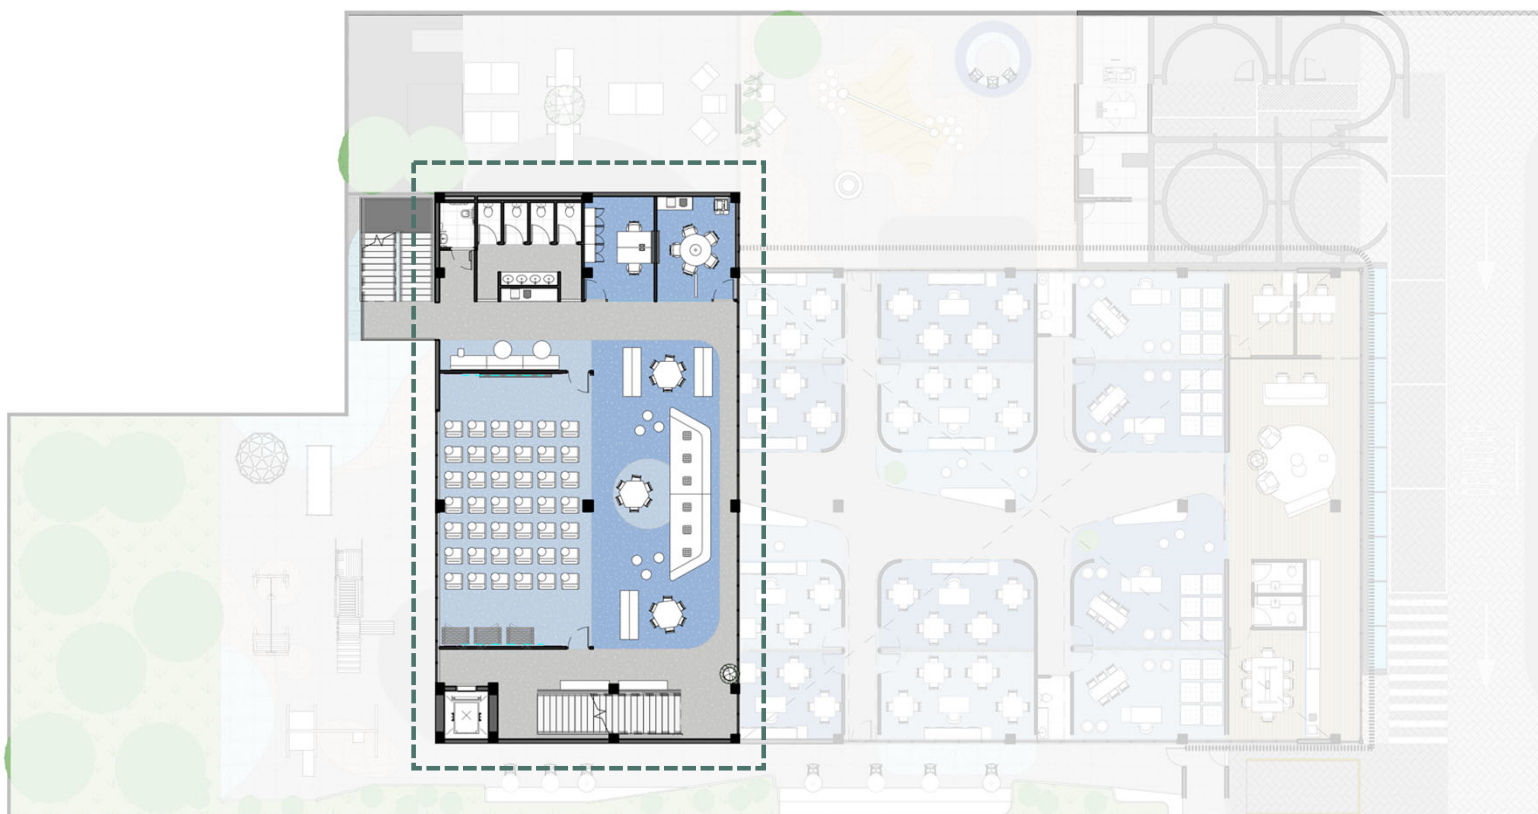

292 m²
área de projeto
• Internas 292m²


04 Salas
01 - Apoio coordenação
01 - Sala de professores
01 - Biblioteca
02 - salas de aula

05 Sanitários - 1 PCD
Atendem até 100 pessoas

Áreas de suporte


Biblioteca
Café
Escada externa

1º Pavimento // Layout – Sala Multiuso Integrada a Biblioteca

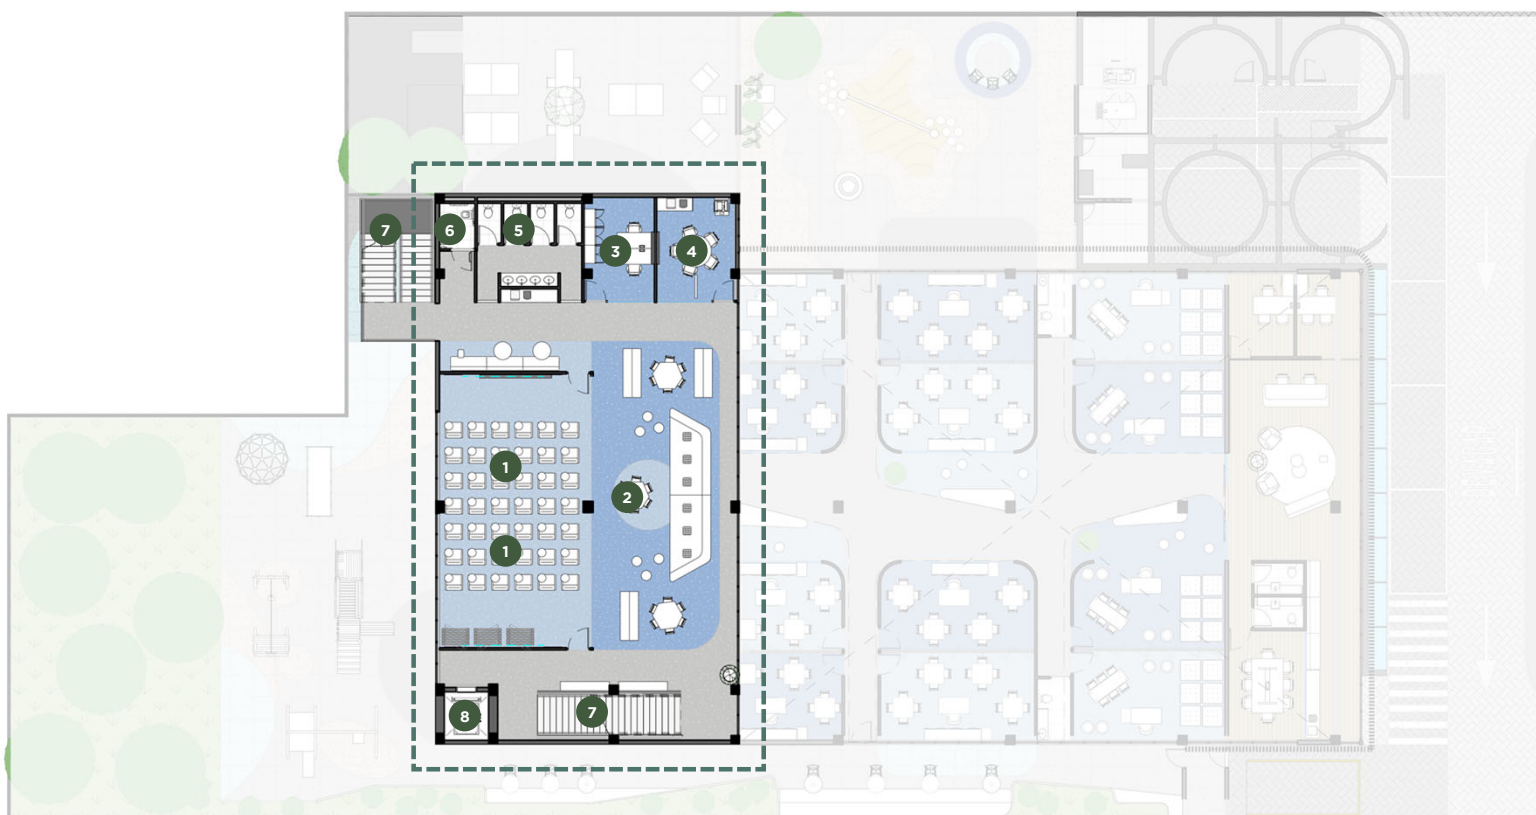


- 1 SALAS DE AULA (EVENTOS)
- 2 BIBLIOTECA
- 3 APOIO COORDENAÇÃO
- 4 SALA DE PROFESSORES
- 5 SANITÁRIOS COLETIVOS
- 6 WC P.C.D
- 7 ESCADAS
- 8 ELEVADOR

1º Pavimento // Layout OP - Sala de aula + Biblioteca

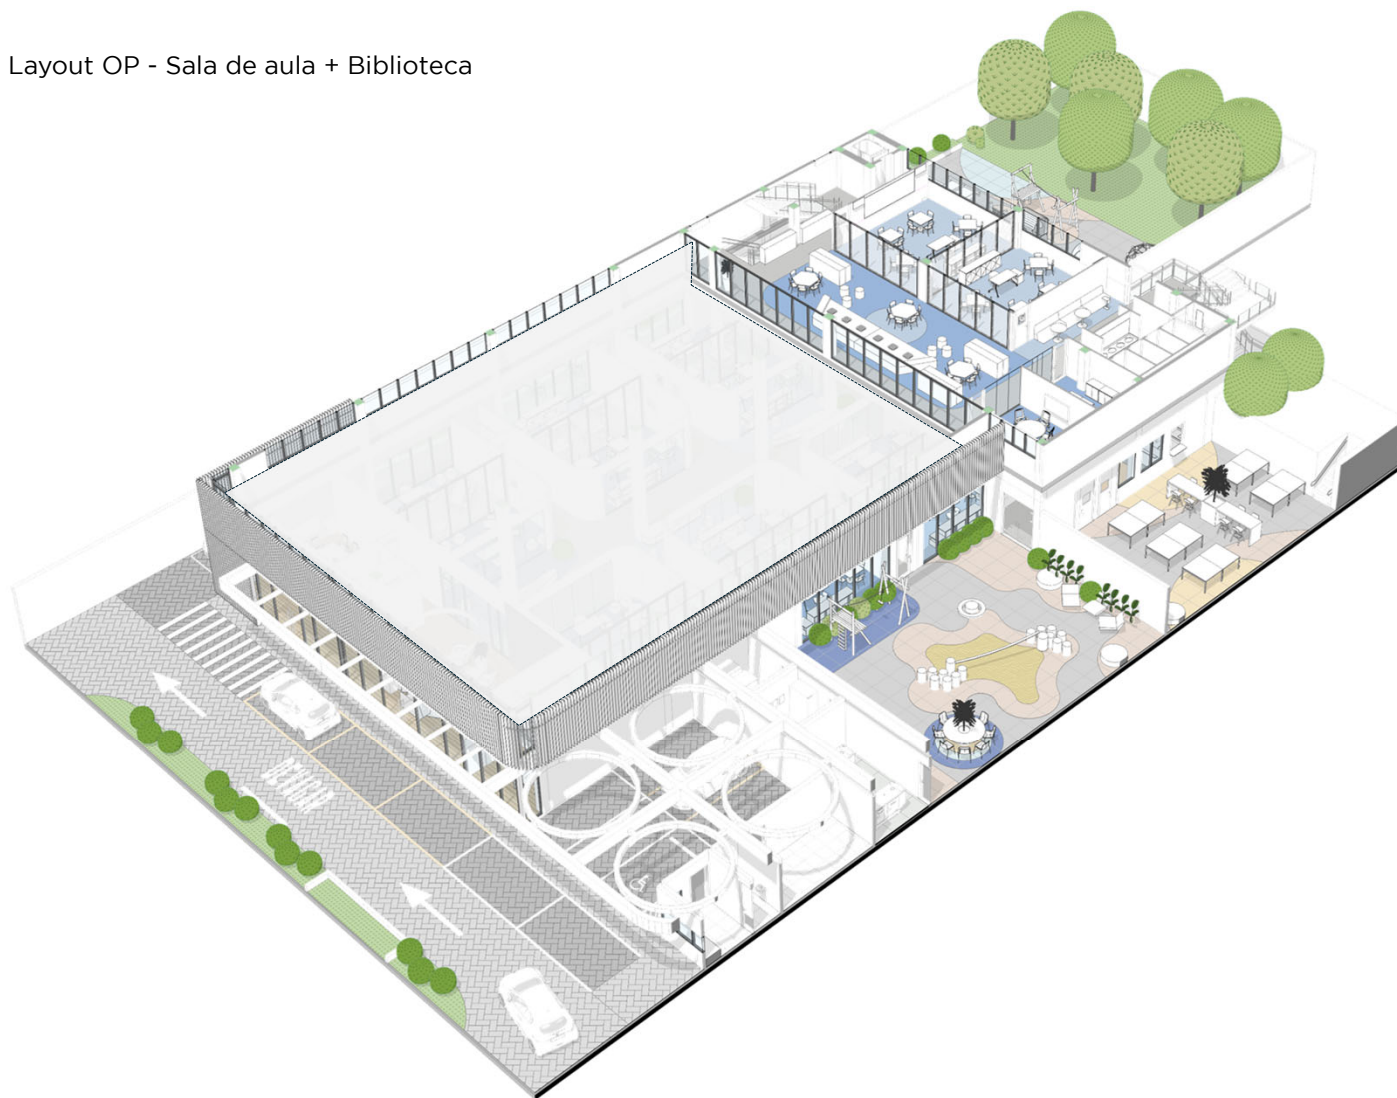

1º Pavimento // Layout OP – Sala Multiuso Integrada a Biblioteca

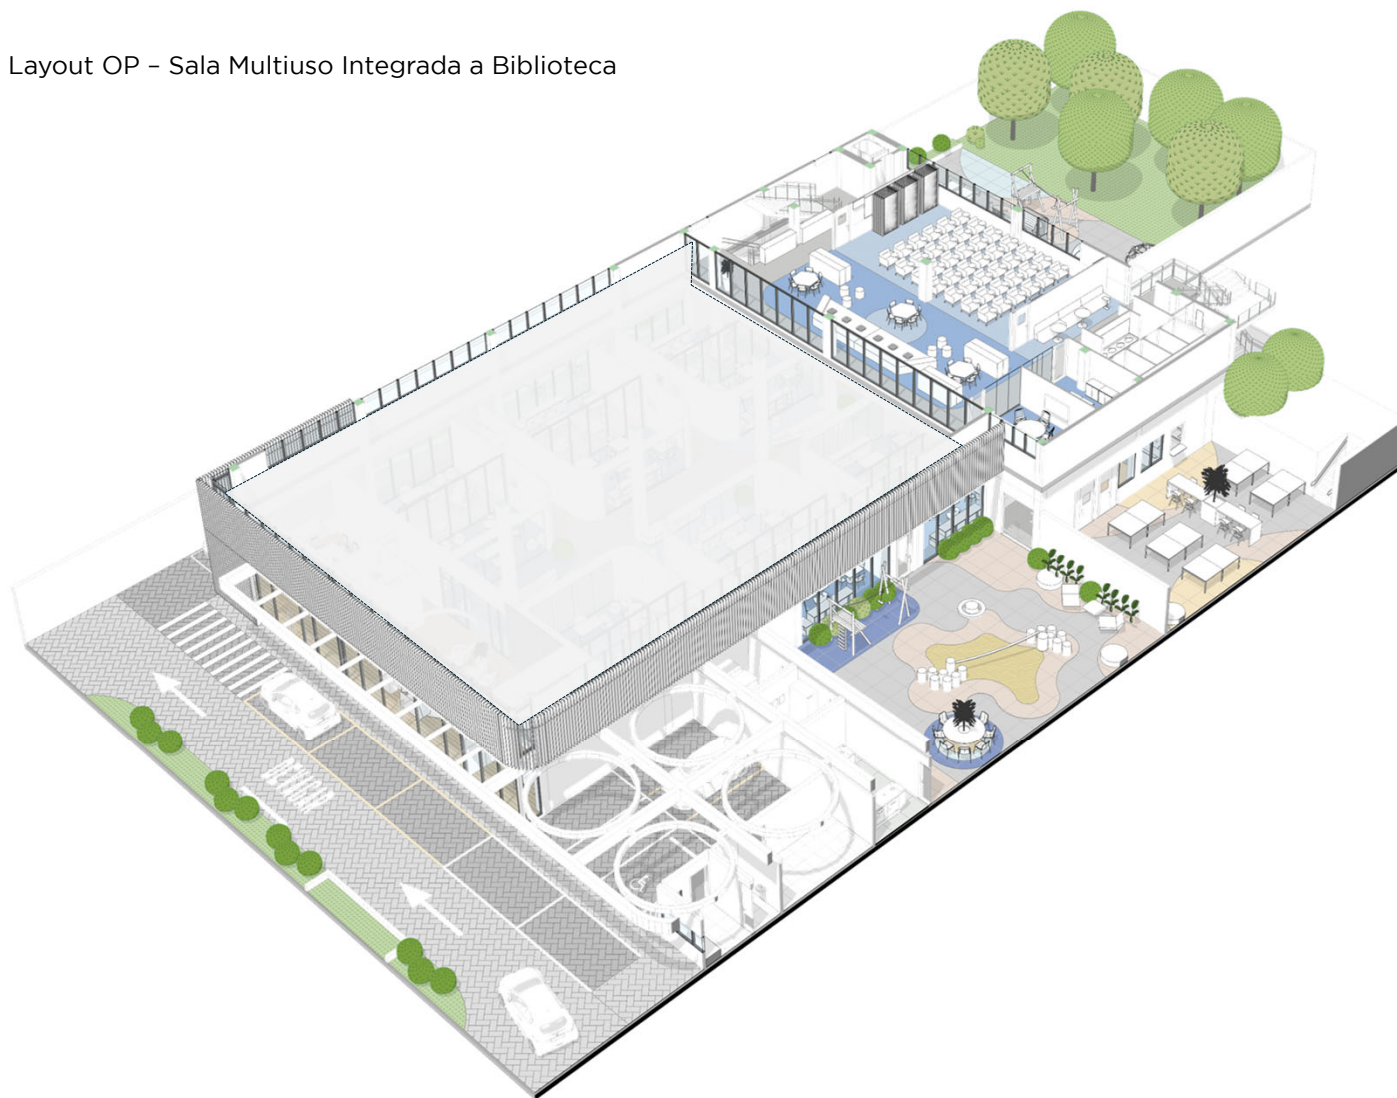

2º Pavimento // Sala de Aula e Ambientes Coletivos



838 m²
área de projeto
• Internas 838m²

12 **Salas de aula**
12 salas – até 25 alunos

13 **Sanitários - 1 PCD**
Atendem até 260 pessoas

Áreas de suporte


Café
Corredores criativos
Lounge de estudos

2º Pavimento // Sala de Aula e Ambientes Coletivos




- 1 SALAS DE AULA
- 2 CORREDOR CRIATIVO
- 3 LONGE DE ESTUDO
- 4 SALA DE PROFESSORES
- 5 SANITÁRIOS COLETIVOS
- 6 WC P.C.D
- 7 ESCADAS
- 8 ELEVADOR

2º Pavimento // Sala de Aula e Ambientes Coletivos

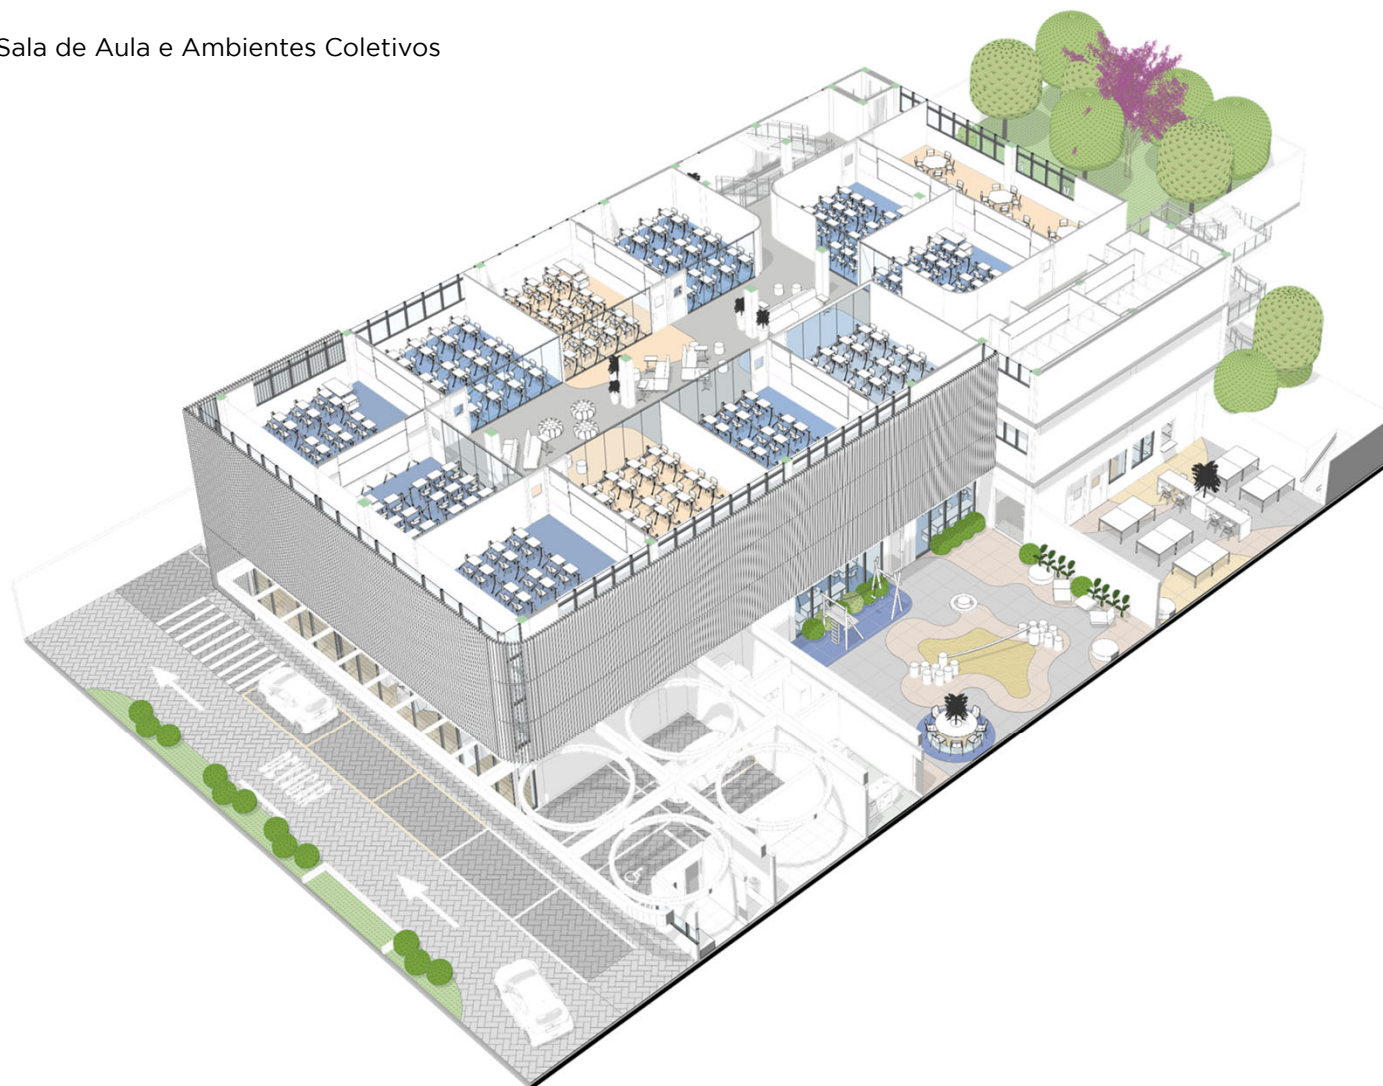

Cobertura // Layout - Esportes e atividades recreativas

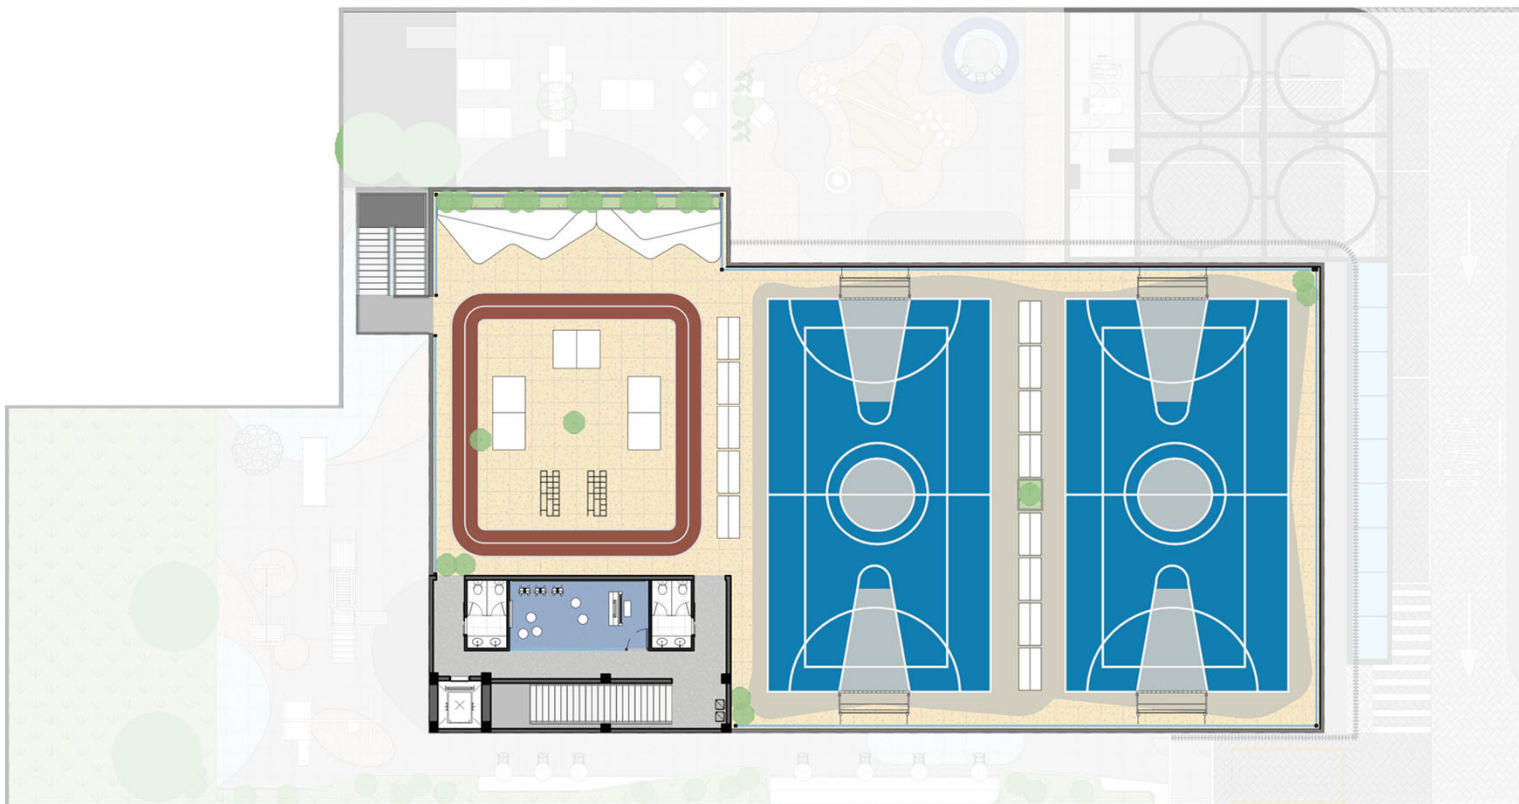


838 m²
área de projeto
• Externas 770m²
• Internas 68m²

04 Sanitários
Atendem até 80 pessoas

Áreas de suporte

Quadras esportivas
Arquibancada coletiva móvel
Brinquedos
Pista de bicicleta / patinete
Chuveiros
Área de jogos
Arquibancada
Sala multi usos

Cobertura // Layout - Esportes e atividades recreativas

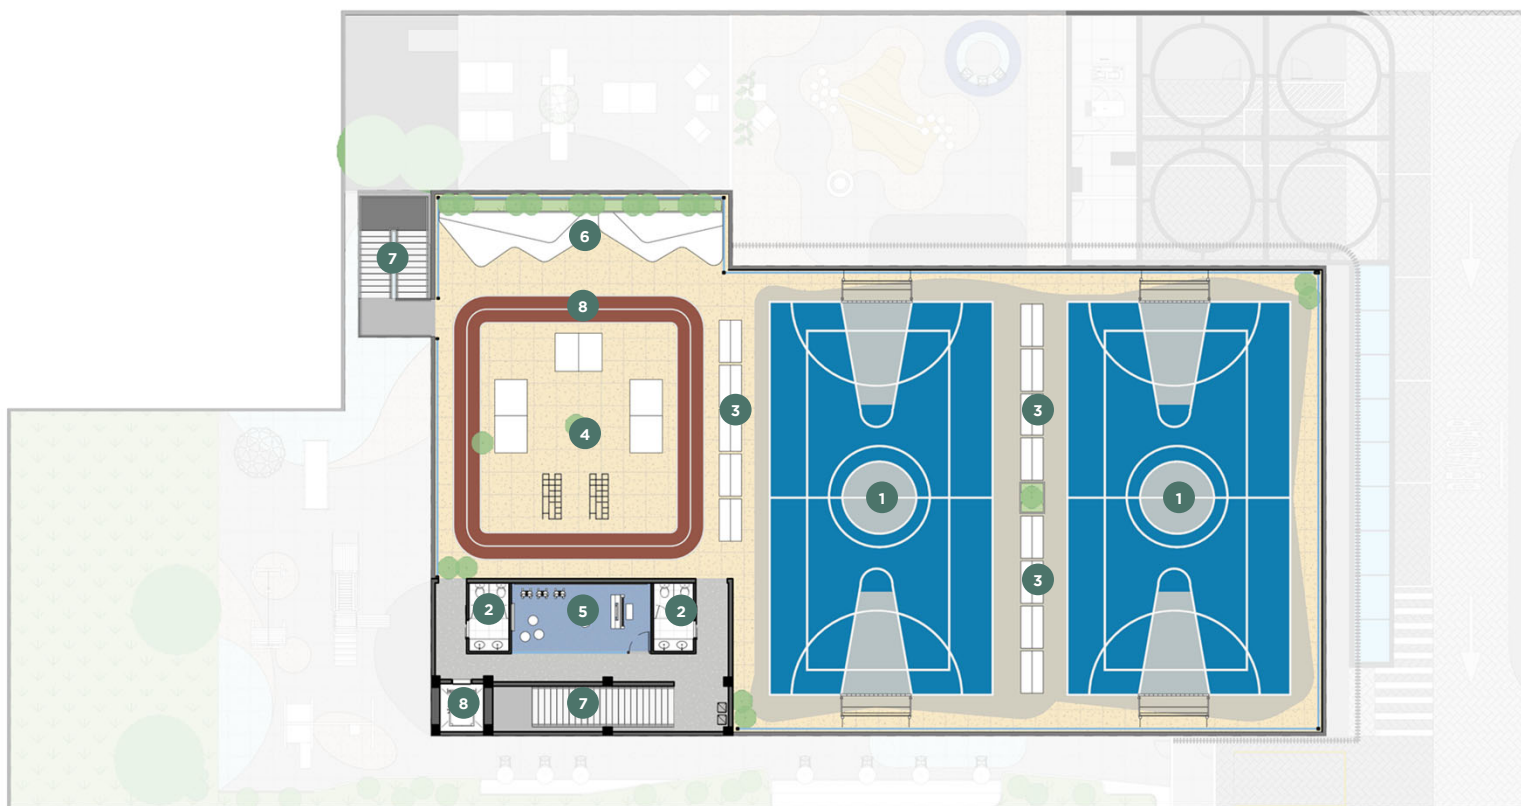

- 1 QUADRAS ESPORTIVAS
- 2 SANITÁRIOS
- 3 ARQUIBANCADAS (MÓVEIS)
- 4 JOGOS
- 5 SALA MULTIUSOS
- 6 ARQUIBANCADA
- 7 ESCADAS
- 8 ELEVADOR
- 8 PISTA DE BICICLETA/PATINETE

Cobertura // Layout - Esportes e atividades recreativas

